

KONNEKTION RITN. G-10-1-02
 KONNEKTION RITN. G-10-1-03

KOORDINATSYSTEM

SWEREF99 17 15
 RH 2000


RITNINGSBETECKNINGAR

SE SGF-S BETECKNINGSSYSTEM, www.sgf.net


RITNINGEN GÄLLER ENDAST GEOTEKNISK
 INFORMATION



ORIENTERINGSFIGUR

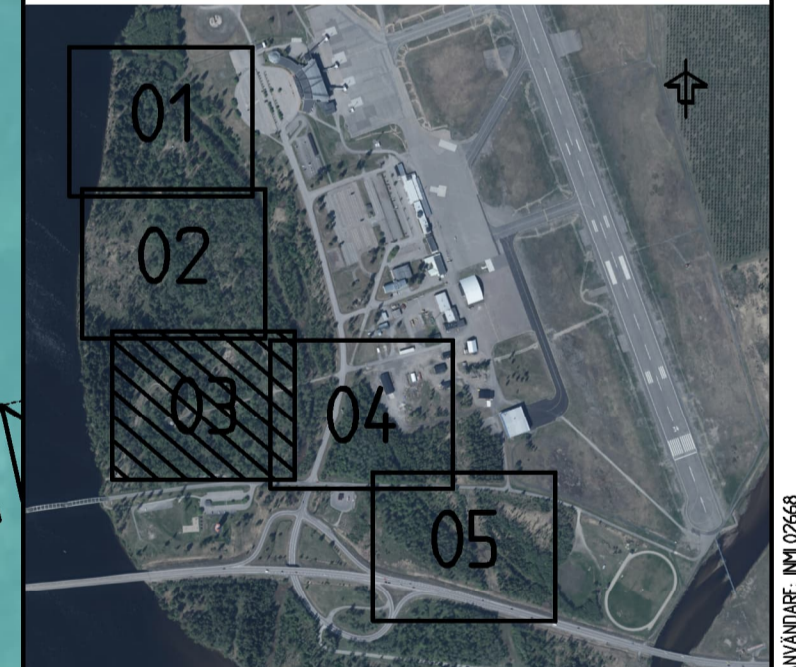

KONNEKTION RITN. G-10-1-03
 KONNEKTION RITN. G-10-1-04

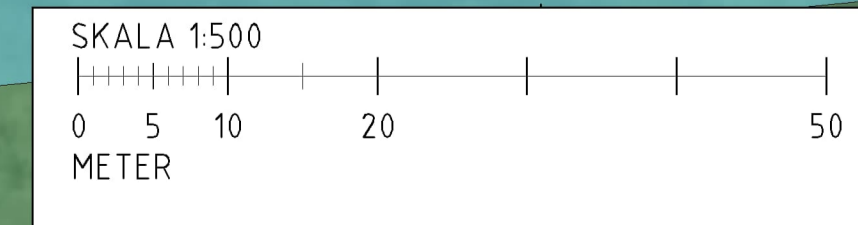

BET	ÄNDRINGEN AVSER	DATUM	SIGN
MIDLANDA (SÄGGRUNDET)			
TIMRÅ INVEST AB			
WSP SVERIGE AB GEOTEKNIK NORD 852 29 SUNDSVALL TEL: 010-722 50 00 www.wsp.com			
UPPDRAG NR 10339744	RITAD/KONSTRUERAD AV M.LOHIA	HÄNDLÄGGARE F.ÅBERG	
DATUM 2023-03-31	ANSVARIG F.ÅBERG		
GEOTEKNISK UNDERSÖKNING PLAN 03			
SKALA 1:500	A1	NUMMER G-10-1-03	BET

FE: KL38740339744 - Timrå Invest Midlanda Geoteknik i Ludvika AB G-10-1-03 2023-03-31 09:45:32 AV: ANVANDARE: MKL26268