

KOORDINATSYSTEM


SWEREF99 17 15
RH 2000

RITNINGSBETECKNINGAR

SE SGF-S BETECKNINGSSYSTEM, www.sgf.net

RITNINGEN GÄLLER ENDAST GEOTEKNISK INFORMATION

ORIENTERINGSFIGUR

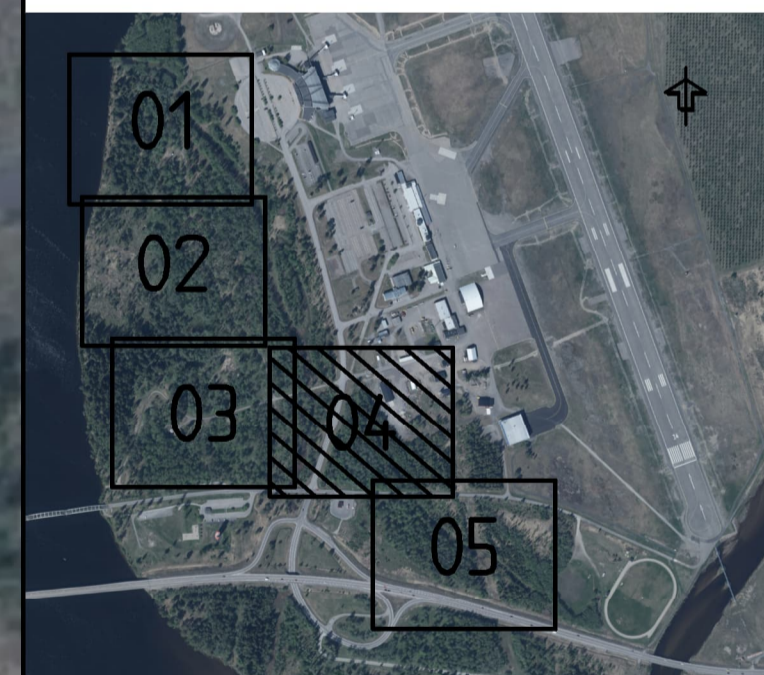

BET	ÄNDRINGEN AVSER	DATUM	SIGN
-----	-----------------	-------	------

MIDLANDA (SÅGGRUNDET)
TIMRÅ INVEST AB


WSP SVERIGE AB
GEOTEKNIK NORD
852 29 SUNDSVALL
TEL: 010-722 50 00
www.wsp.com



UPPDRAG NR 10339744	RITAD/KONSTRUERAD AV M.LOHIA	HANDLÄGGARE F.ÅBERG
DATUM 2023-03-31	ANSVARIG F.ÅBERG	

GEOTEKNISK UNDERSÖKNING
PLAN 04

SKALA 1:500	A1 NUMMER G-10-1-04	BET
-----------------------	----------------------------------	-----

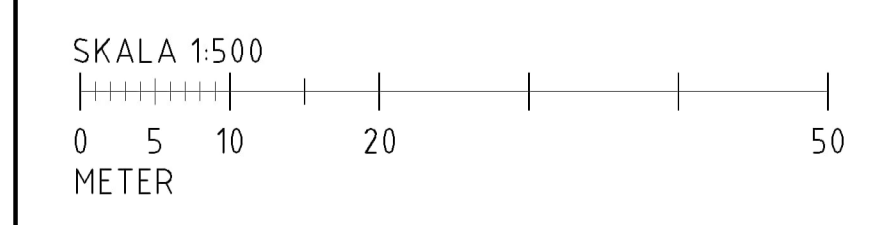

KONNEKTION RITN. G-10-1-03
KONNEKTION RITN. G-10-1-04

KONNEKTION RITN. G-10-1-04
KONNEKTION RITN. G-10-1-05

FE: KL38740339744 - Timrå Invest Midlanda Södraområdet, LUDVIGENBÄCKEN 9-1-10-04g RITNING 2023-03-31 09:40:01 AV ANVÄNDARE: MKL2668