

**KOORDINATSYSTEM**


SWEREF99 17 15  
RH 2000

**RITNINGSBETECKNINGAR**

SE SGF:S BETECKNINGSSYSTEM, www.sgf.net


RITNINGEN GÄLLER ENDAST GEOTEKNISK INFORMATION

— BEFINTLIG MARKYTA  
— PROJEKTERAD MARKYTA +1,95

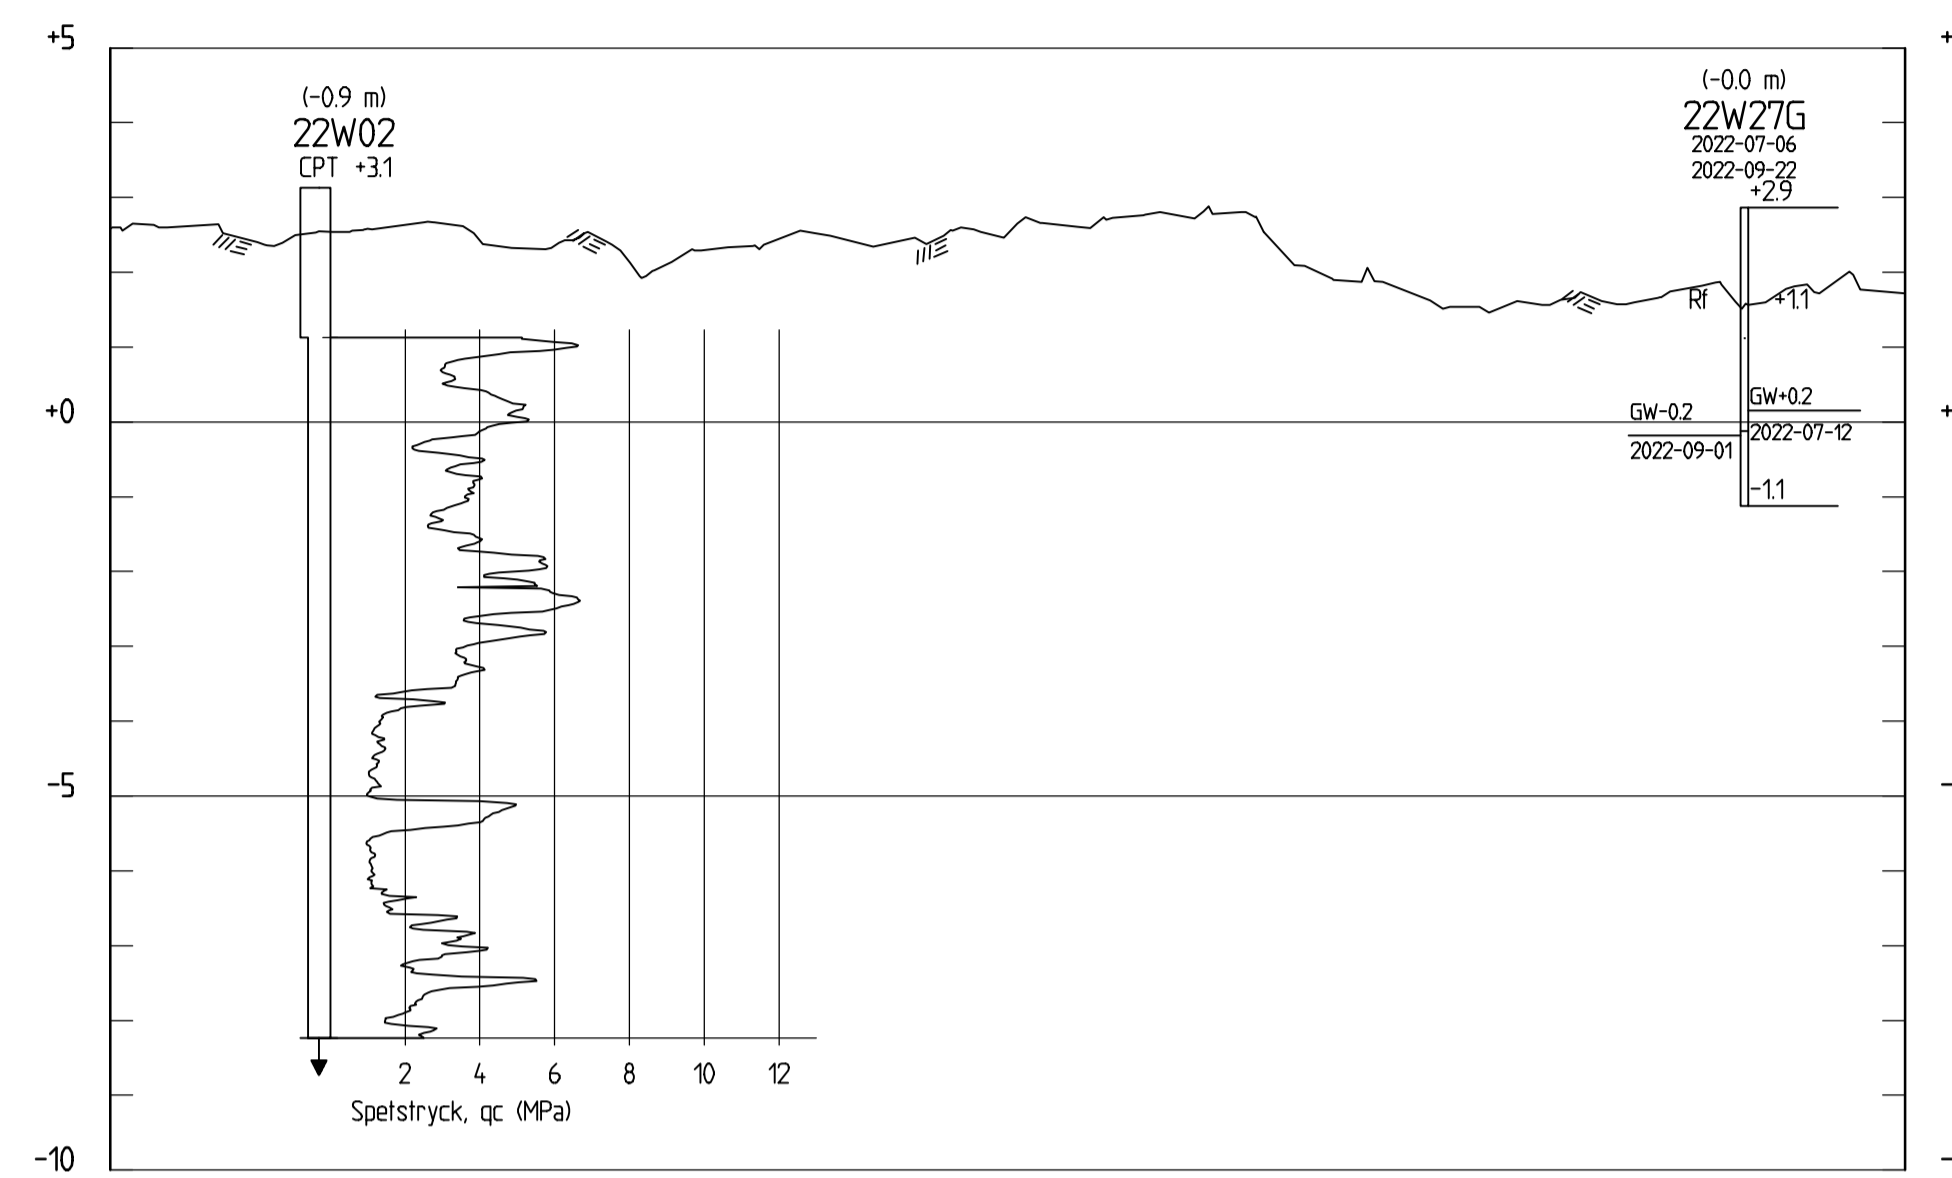

**SEKTION A-A**

H 1: 100 L 1: 500

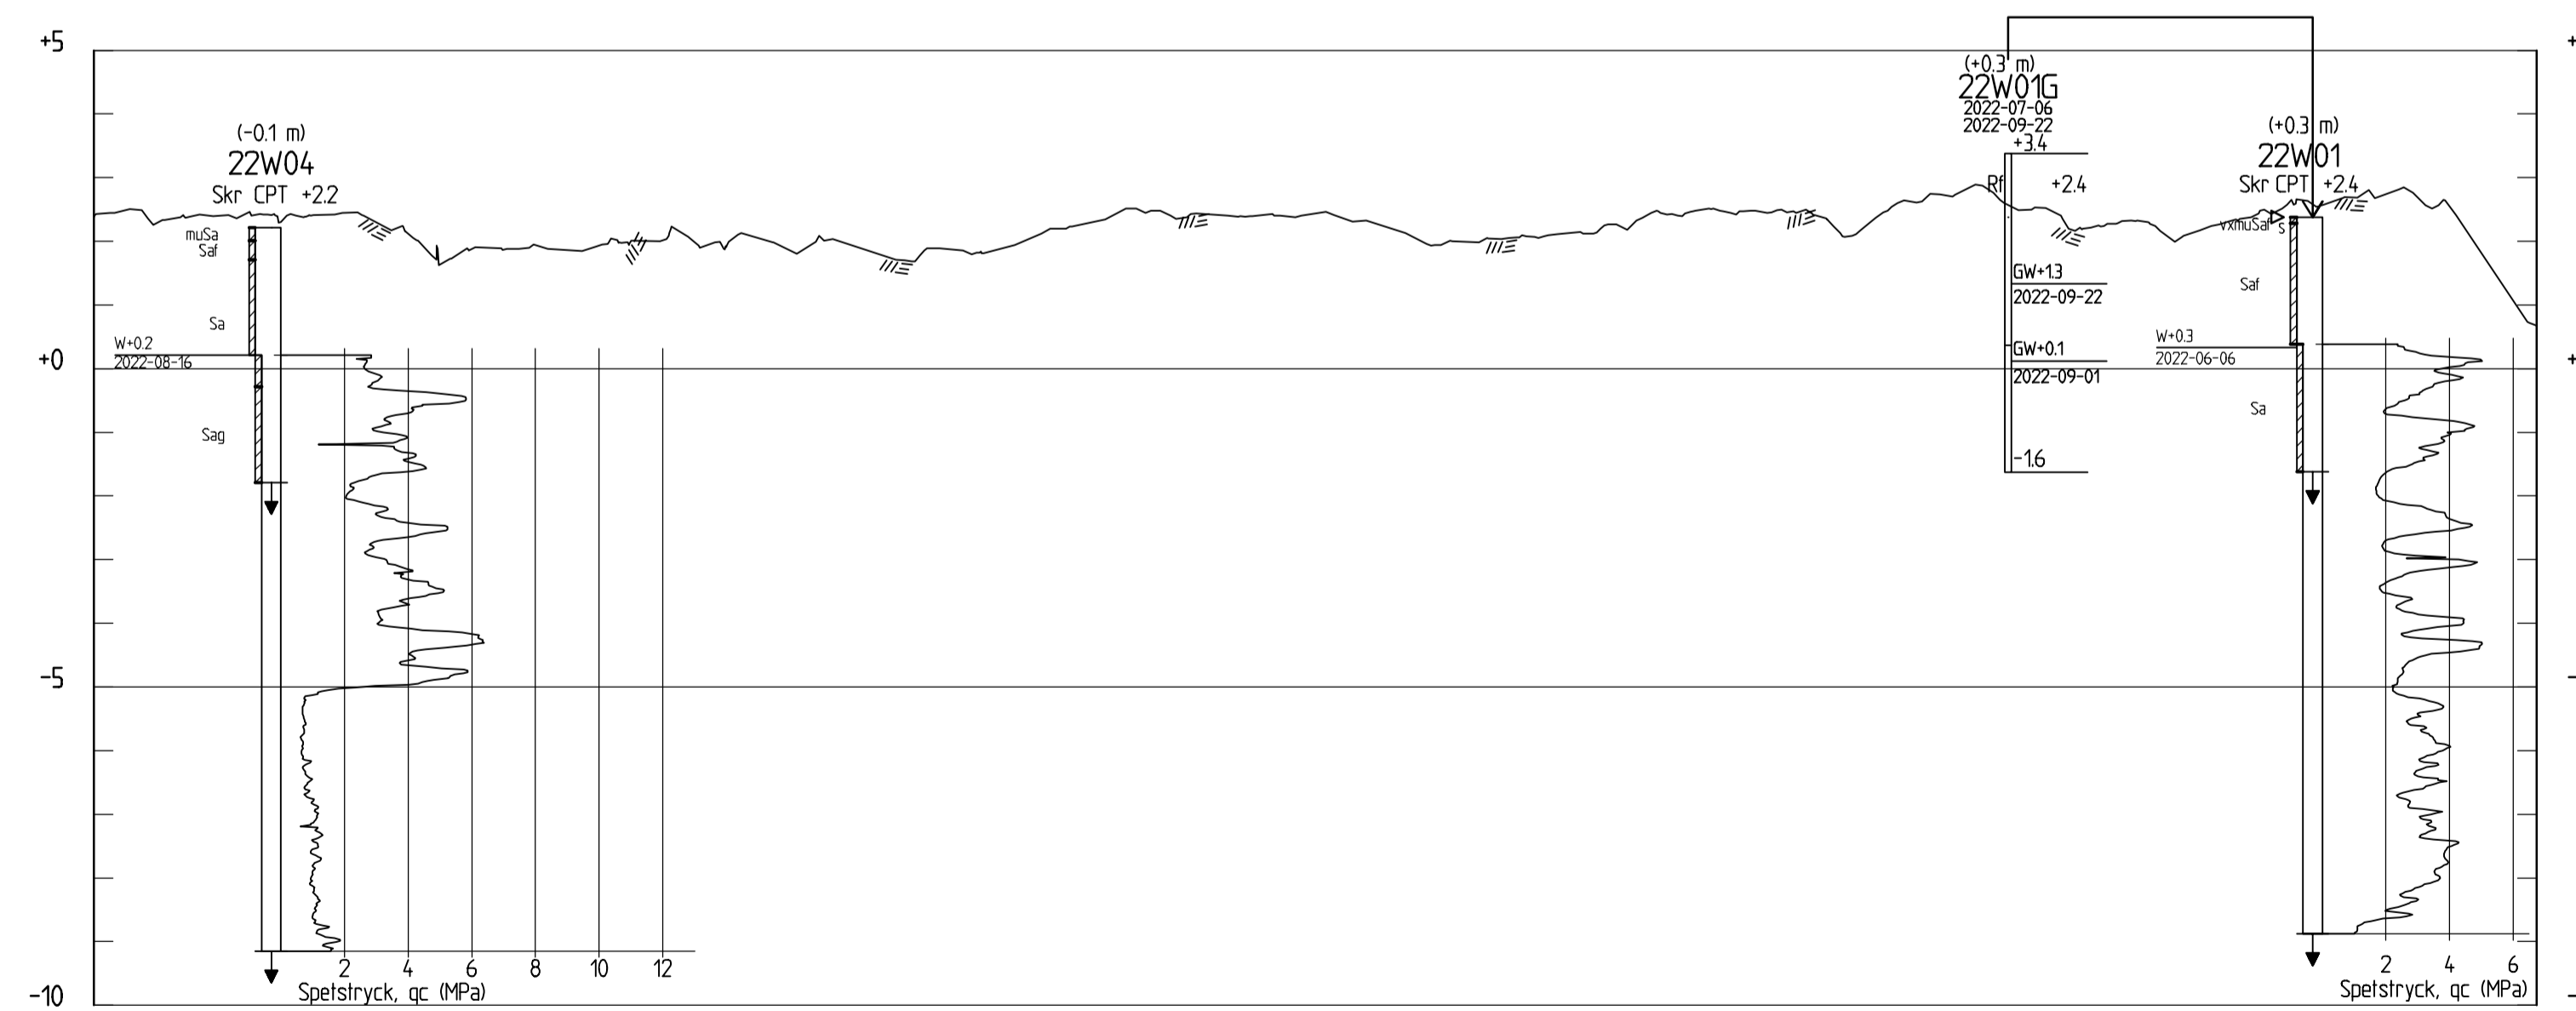

**SEKTION B-B**

H 1: 100 L 1: 500

BET	ÄNDRINGEN AVSER	DATUM	SIGN
-----	-----------------	-------	------

**MIDLANDA (SÅGGRUNDET)**  
TIMRÅ INVEST AB

WSP SVERIGE AB  
GEOTEKNIK NORD  
852 29 SUNDSVALL  
010-722 50 00



UPPDRAG NR	RITAD/KONSTRUERAD AV	HANDELAGGARE
10339744	M.LOHIA	F.ÅBERG
DATUM	ANSVARIG	
2023-03-31	F.ÅBERG	

GEOTEKNISK UNDERSÖKNING  
SEKTION A-A OCH B-B

SKALA	A1	NUMMER	BET
H1:100 L1:500		G-10-2-01	