

KOORDINATSYSTEM


SWEREF99 17 15
RH 2000

RITNINGSBETECKNINGAR

SE SGF-S BETECKNINGSSYSTEM, www.sgf.net

RITNINGEN GÄLLER ENDAST GEOTEKNISK
INFORMATION

 BEFINTLIG MARKYTA
 PROJEKERAD MARKYTA +1,95

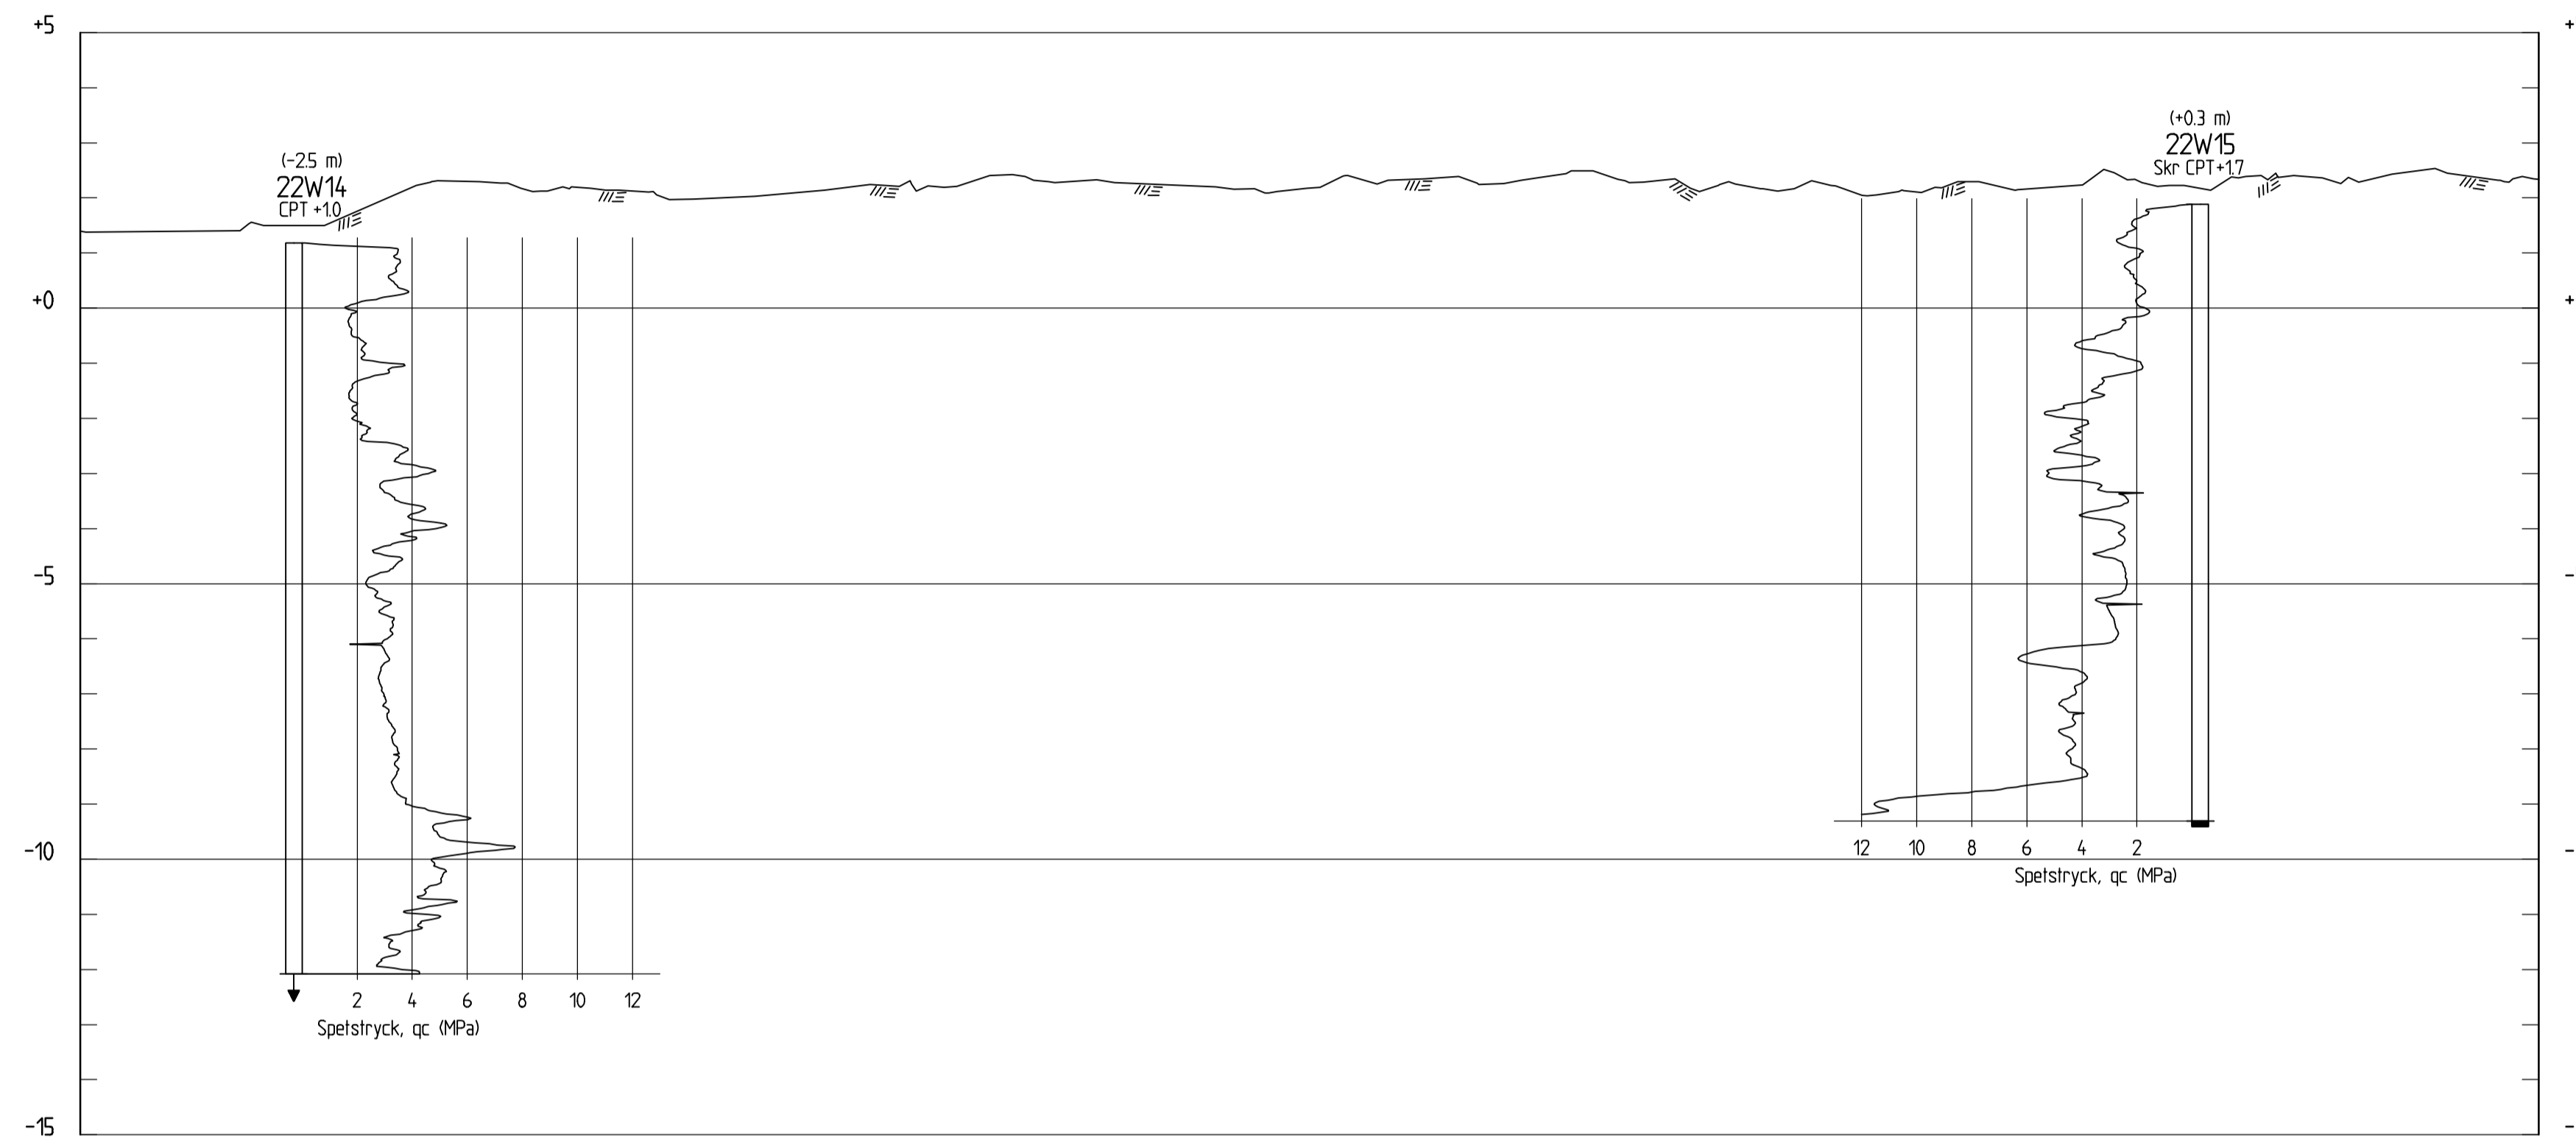

SEKTION I-I
H 1:100 L 1:200

BET	ÄNDRINGEN AVSER	DATUM	SIGN
-----	-----------------	-------	------

MIDLANDA (SÅGGRUNDET)
TIMRÅ INVEST AB

WSP SVERIGE AB
GEOTEKNIK NORD
852 29 SUNDSVALL
010-722 50 00



UPPDRAG NR	RITAD/KONSTRUERAD AV	HANDELAGGARE
10339744	M.LOHIA	F.ÅBERG
DATUM	ANSVARIG	
2023-03-31	F.ÅBERG	

GEOTEKNISK UNDERSÖKNING
SEKTION I-I

SKALA	A1	NUMMER	BET
H1:100 L1:200	G-10-2-05		