


SEKTION C-C
H 1:100 L 1:500

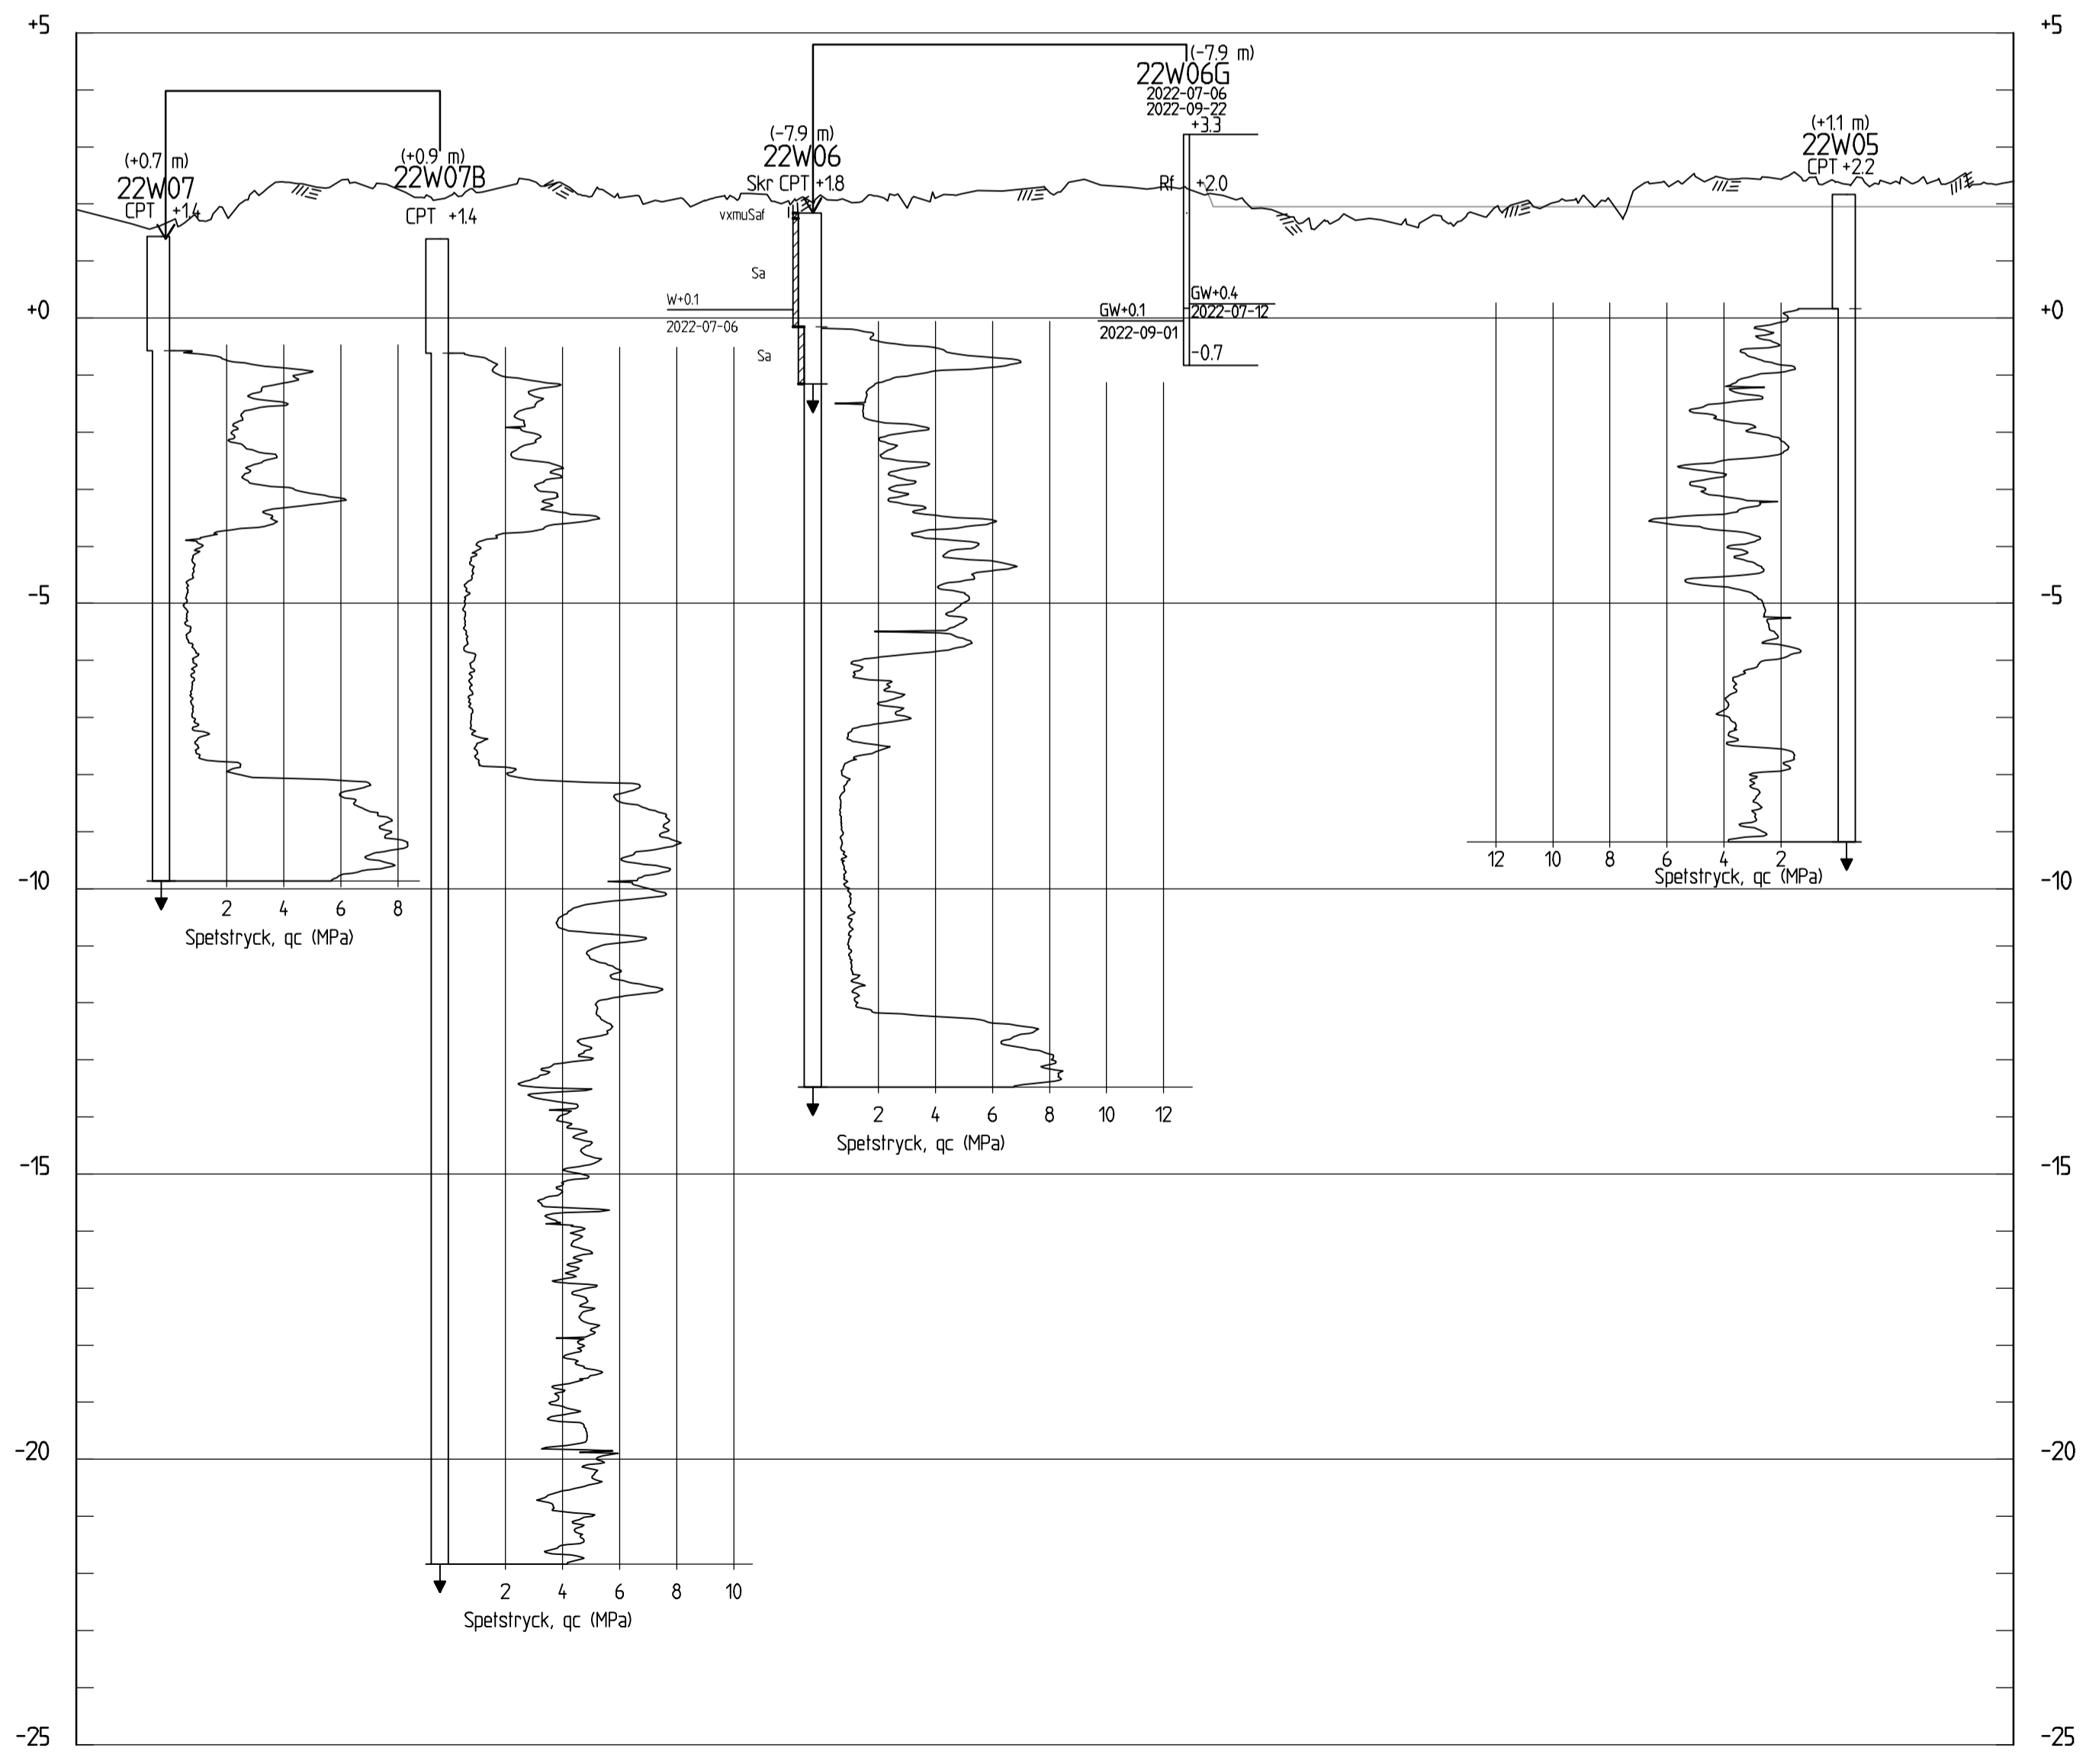

SEKTION D-D
H 1:100 L 1:500

KOORDINATSYSTEM
SWEREF99 17 15
RH 2000

RITNINGSBETECKNINGAR
SE SGF-S BETECKNINGSSYSTEM, www.sgf.net

RITNINGEN GÄLLER ENDAST GEOTEKNISK INFORMATION

— BEFINTLIG MARKYTA
— PROJEKERAD MARKYTA +1,95

BET	ÄNDRINGEN AVSER	DATUM	SIGN
-----	-----------------	-------	------

MIDLANDA (SÅGGRUNDET)
TIMRÅ INVEST AB

WSP SVERIGE AB
GEOTEKNIK NORD
852 29 SUNDSVALL
010-722 50 00



UPPDRAG NR 10339744	RITAD/KONSTRUERAD AV M.LOHIA	HANDELAGGARE F.ÅBERG
DATUM 2023-03-31	ANSVARIG F.ÅBERG	

GEOTEKNISK UNDERSÖKNING
SEKTION C-C OCH D-D

SKALA H1:100 L1:500	A1	NUMMER G-10-2-02	BET
------------------------	----	---------------------	-----

FE: K:\381\10339744 - Timrå Invest Midlanda Geoteknik\G-10-2-02.dwg PLOTAD: 2023-03-31 09:02:20 AV: ANVANDARE: NN10288