

KOORDINATSYSTEM


SWEREF99 17 15
RH 2000

RITNINGSBETECKNINGAR

SE SGF-S BETECKNINGSSYSTEM, www.sgf.net


RITNINGEN GÄLLER ENDAST GEOTEKNISK INFORMATION

— BEFINTLIG MARKYTA
— PROJEKTERAD MARKYTA +1,95

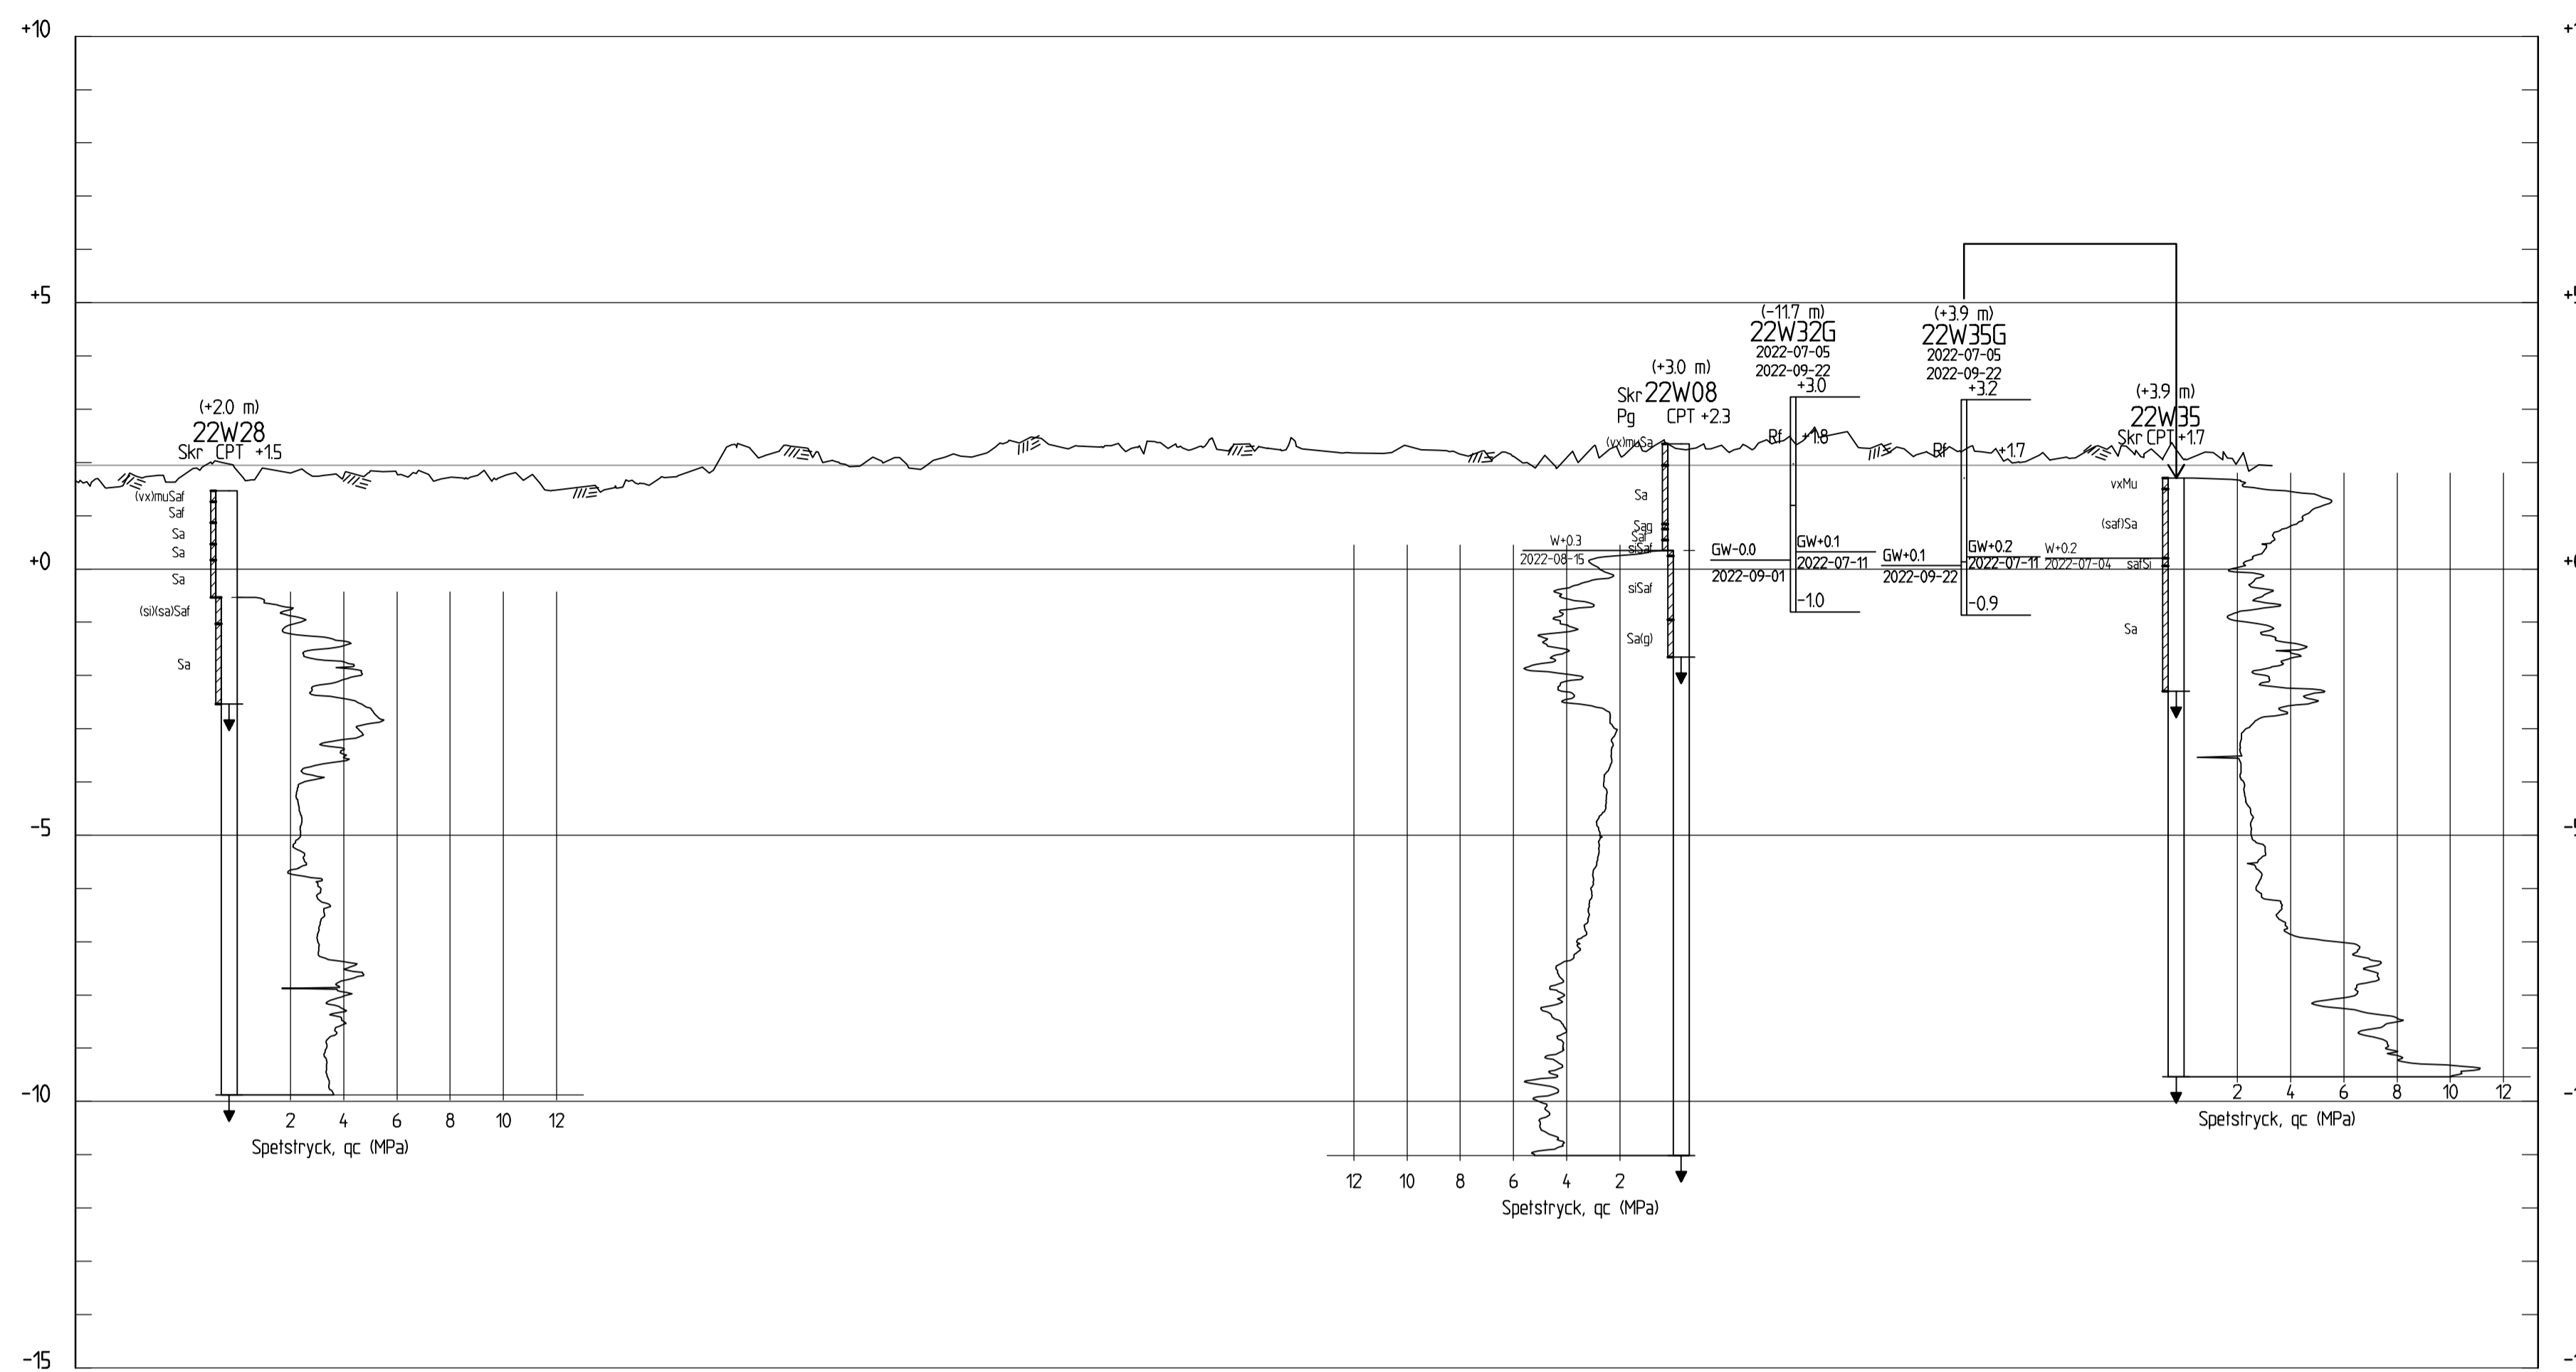

SEKTION E-E

H 1:100 L 1:500

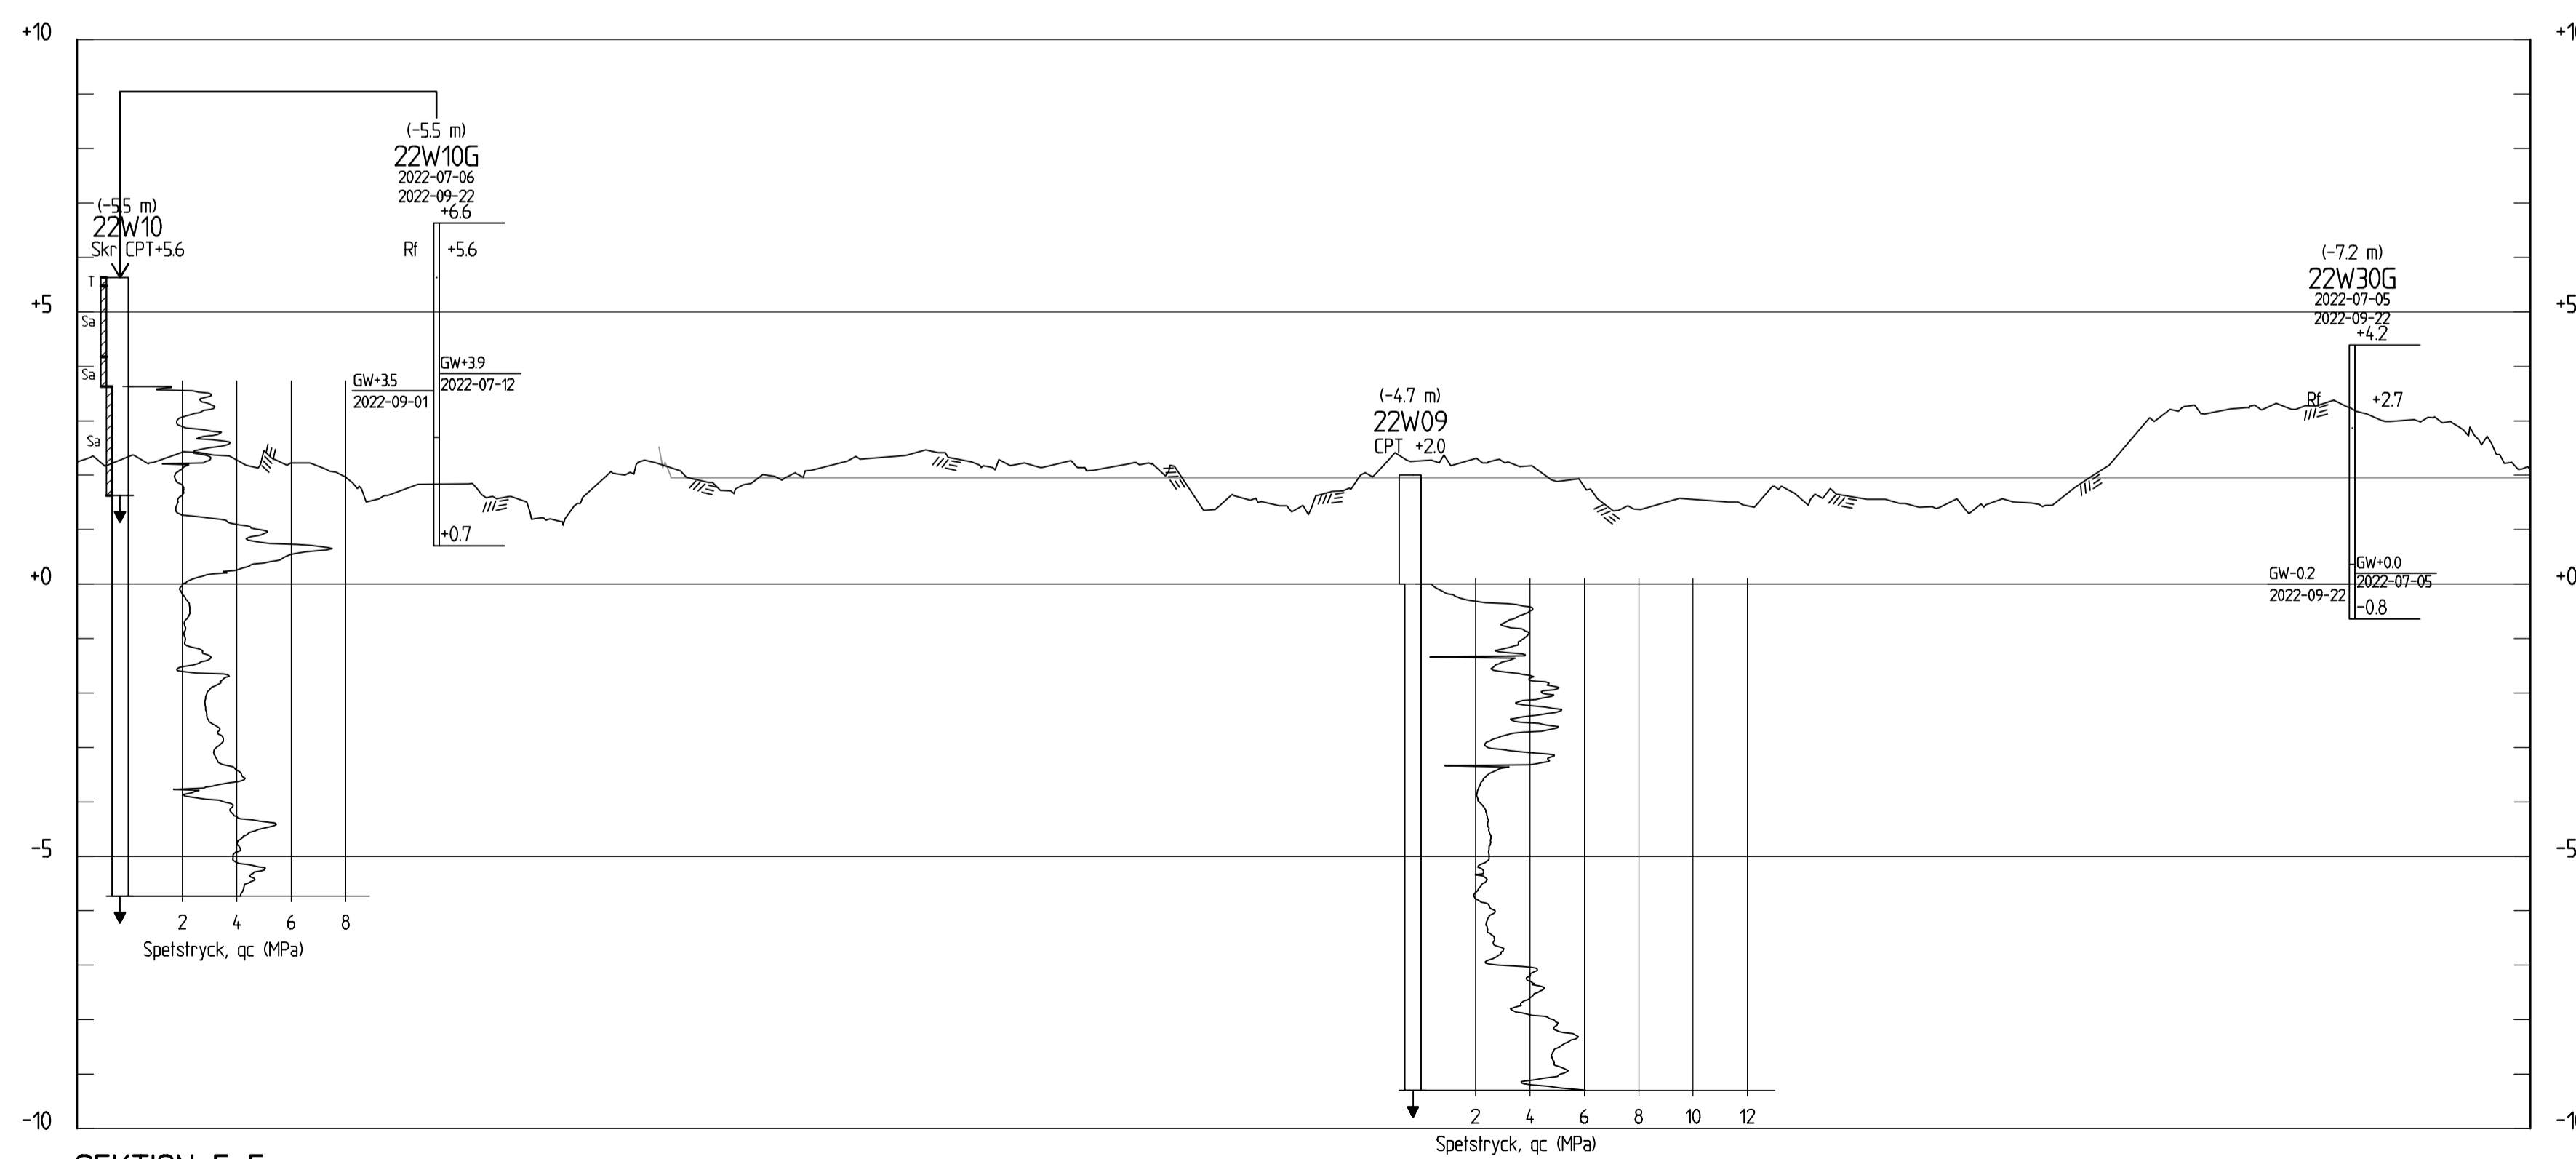

SEKTION F-F

H 1:100 L 1:500

BET	ÄNDRINGEN AVSER	DATUM	SIGN
-----	-----------------	-------	------

MIDLANDA (SÅGGRUNDET)

TIMRÅ INVEST AB

WSP SVERIGE AB
GEOTEKNIK NORD
852 29 SUNDSVALL
010-722 50 00



UPPDRAG NR	RITAD/KONSTRUERAD AV	HANDELAGGARE
10339744	M.LOHIA	F.ÅBERG
DATUM	ANSVARIG	
2023-03-31	F.ÅBERG	

GEOTEKNISK UNDERSÖKNING
SEKTION E-E OCH F-F

SKALA	A1	NUMMER	BET
H1:100 L1:500		G-10-2-03	